


Principdetalj - Massivvägg som innervägg

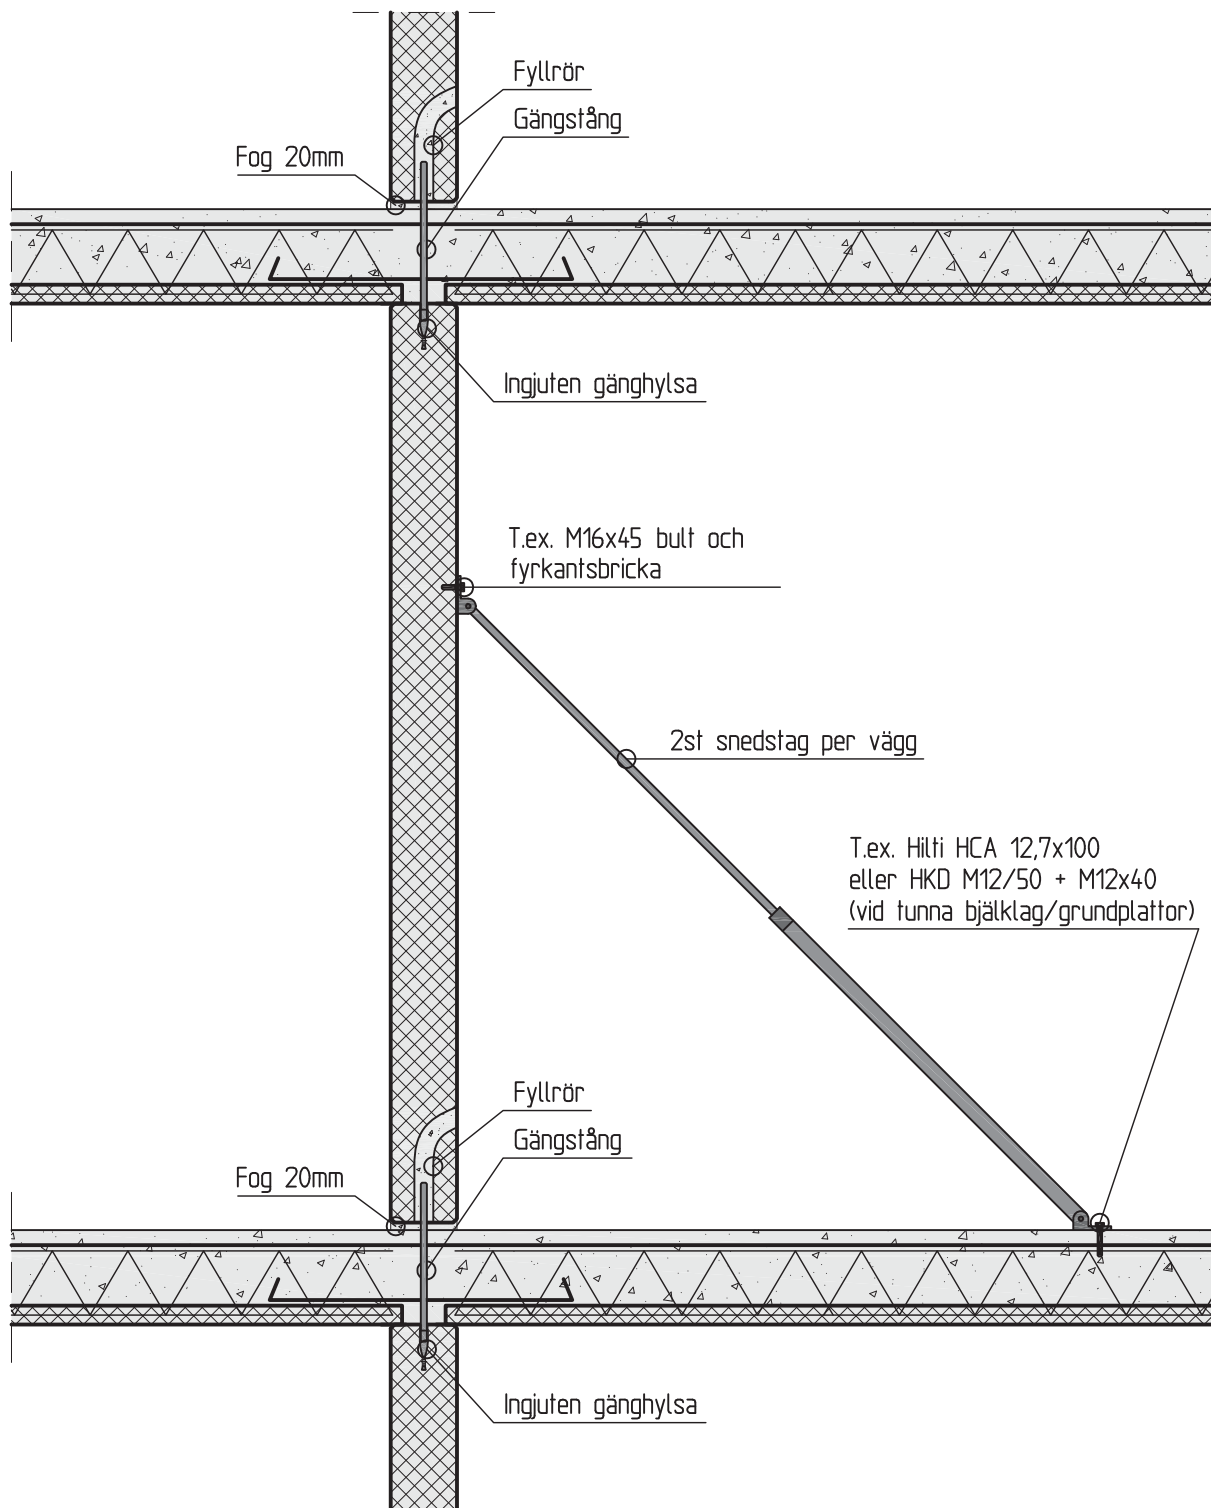

Skalvägg


Massivvägg

Platthärlag

Övrig Prefab

Uppgifterna på denna sida är tänkta att användas i informativt syfte och får inte användas som underlag vid byggnation

Principdetalj - Massivvägg som yttervägg

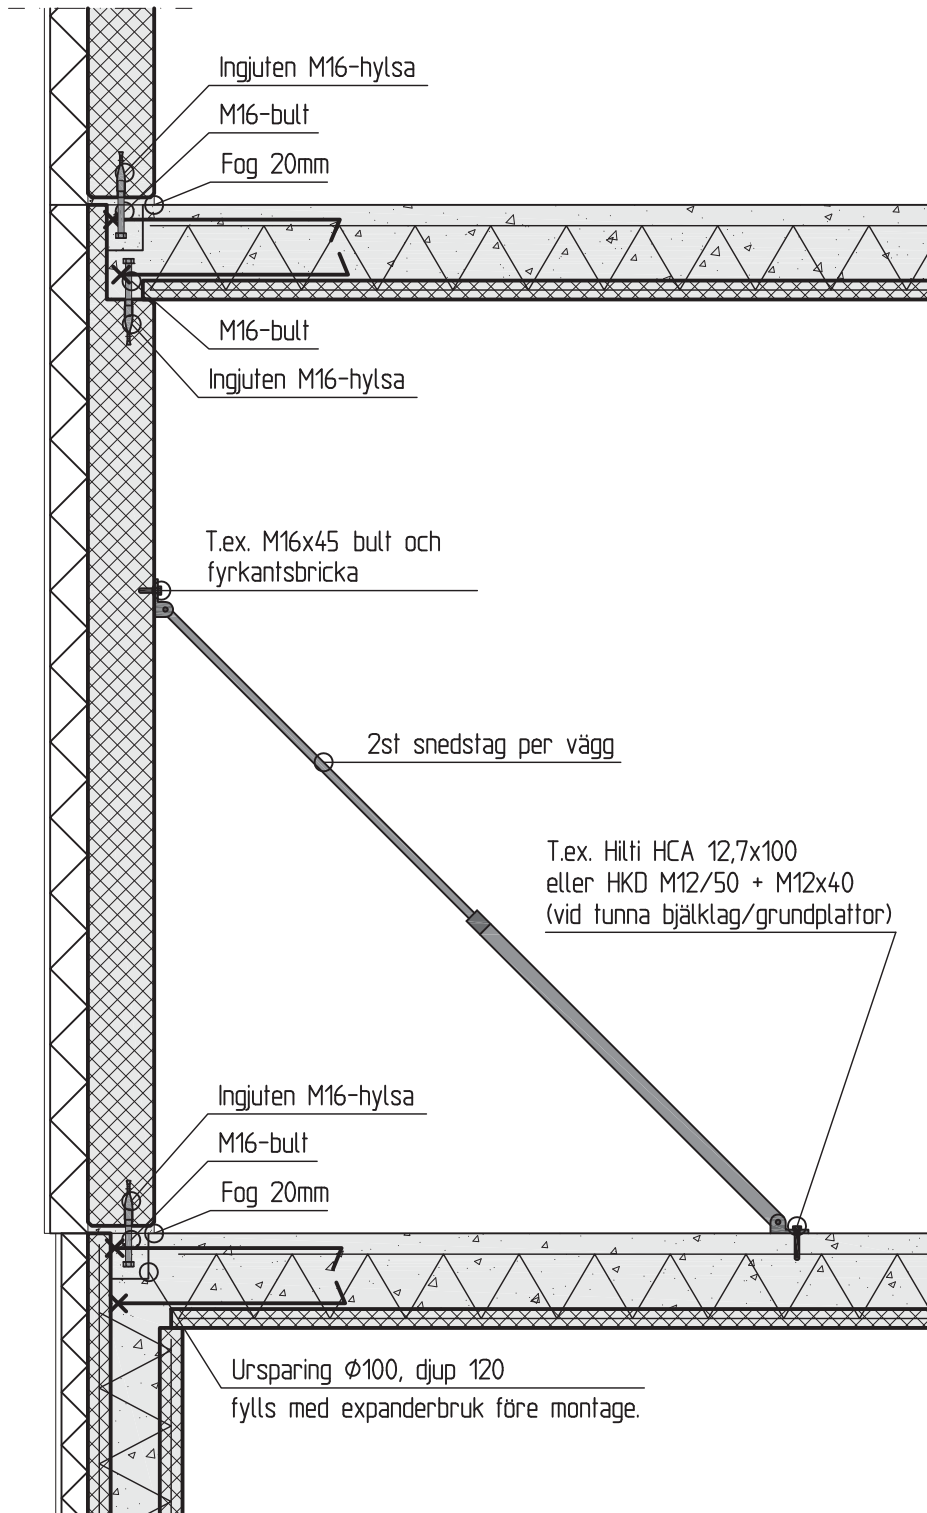

Skalvägg

Massivvägg

Plattläg

Övrig Prefab