


Principdetaljer - Pelare och balkar

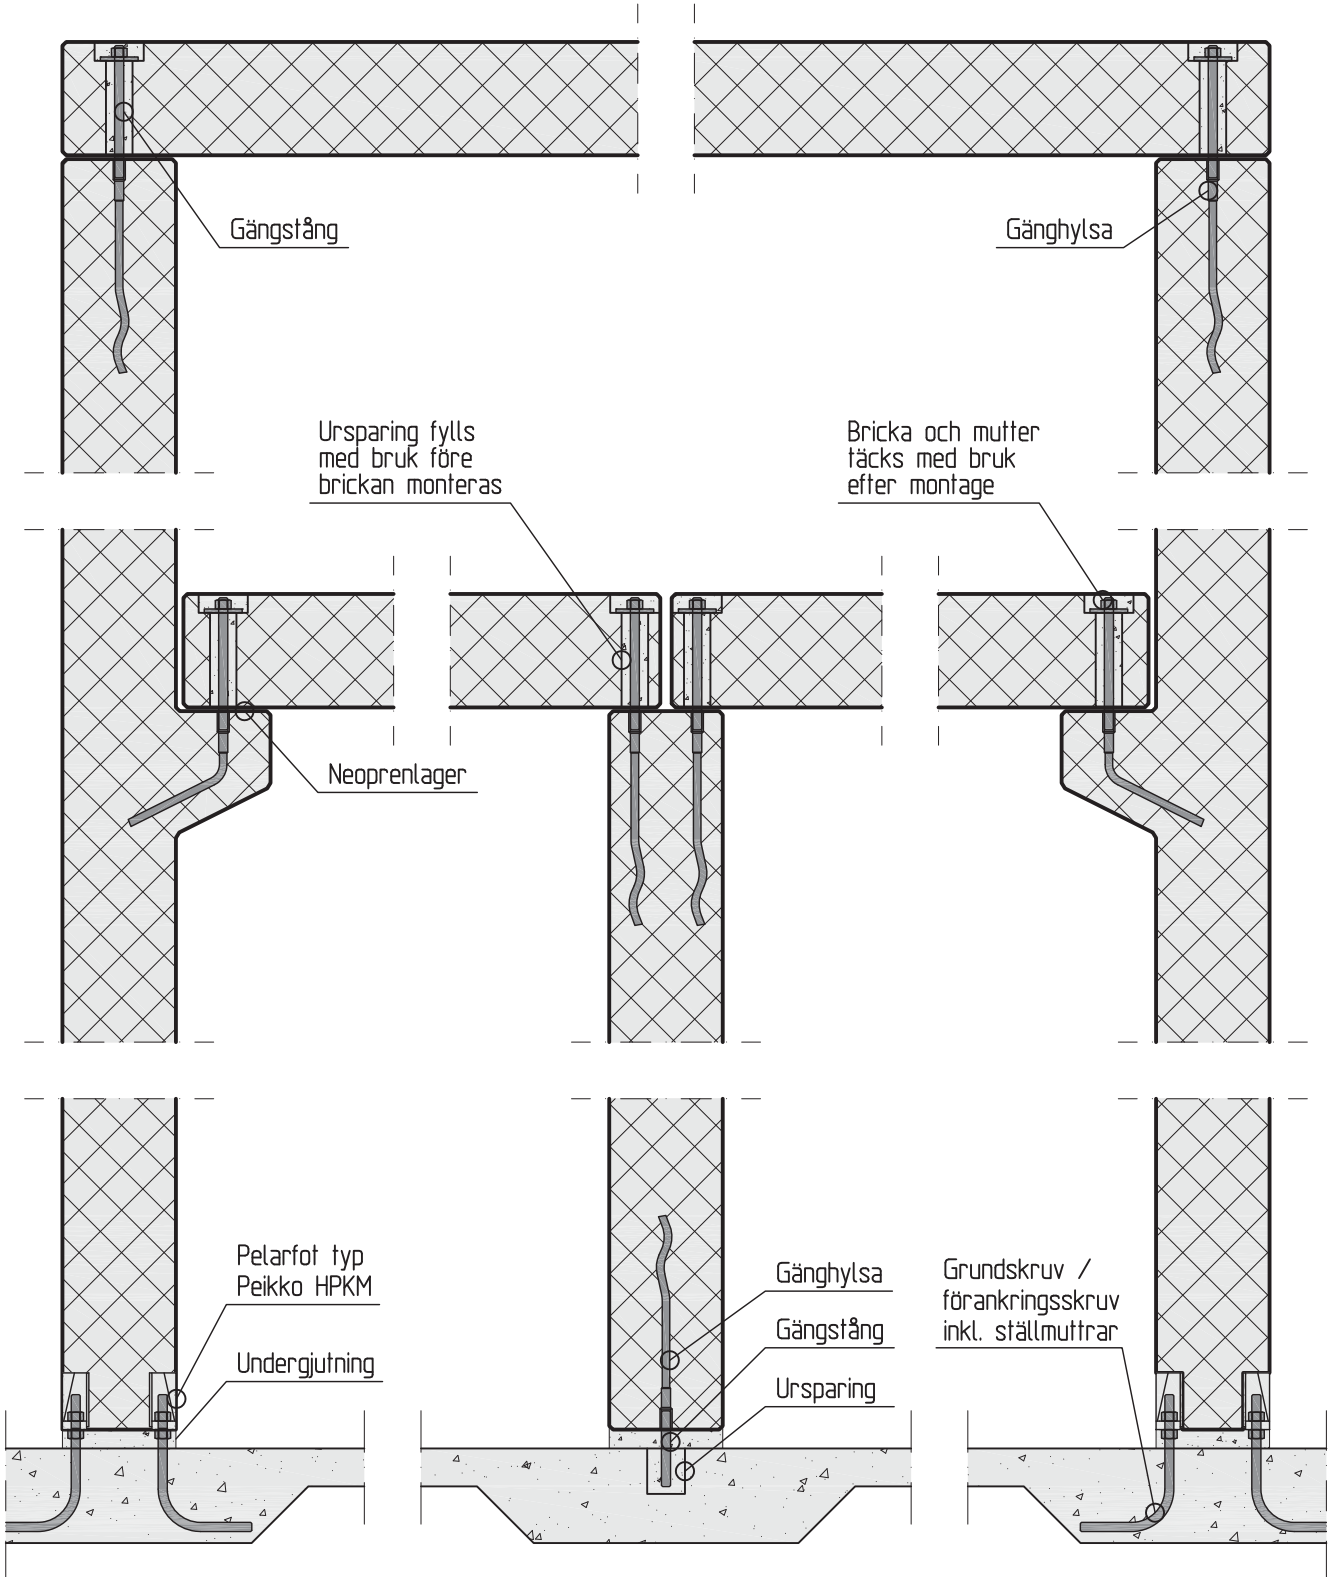

Skalväv

Massivvägg

Plattläg

Övrig Prefab